


Půdorys, M 1:30

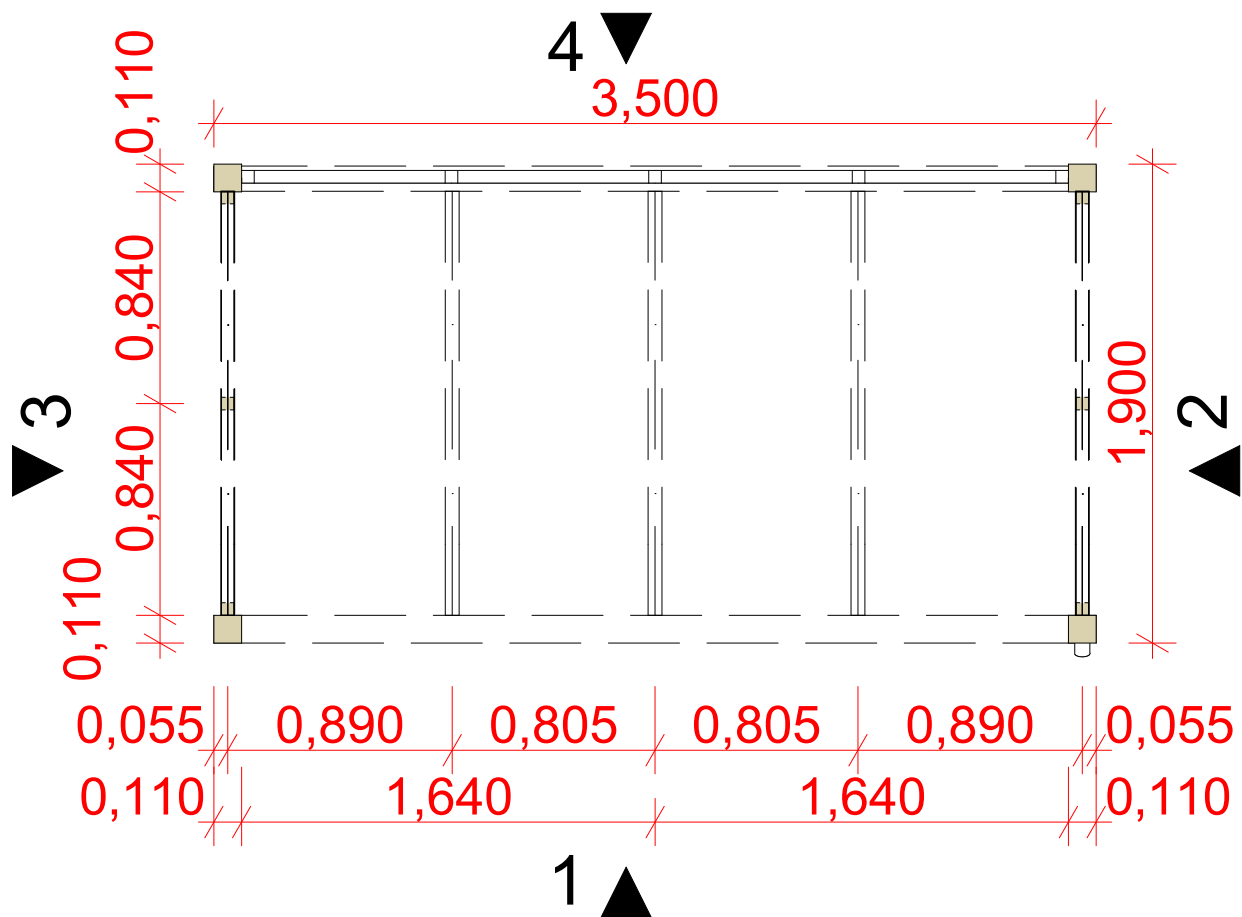


Návrh kuřárny/autobusové zastávky 3,5x1,9		HOBBYTEC.cz Vybavení pro váš dům a zahradu	
Vypracoval: Ing. Arch. Nataliya Bolnykh , bolnykh@hobbytec.cz Objednal: Hobbytec CZ s.r.o.		Stav výkresu: Architektoncko - stavební řešení	Datum 04.12.2018
Jméno výkresu: Půdorys	Měřítko: 1:30	Č. výkresu 1.1	

Pohled 1, M 1:30




Návrh kuřárny/autobusové zastávky 3,5x1,9		HOBBYTEC.cz Vybavení pro váš dům a zahradu	
Vypracoval: Ing. Arch. Nataliya Bolnykh , bolnykh@hobbytec.cz Objednal: Hobbytec CZ s.r.o.		Stav výkresu: Architektoncko - stavební řešení	Datum 04.12.2018
Jméno výkresu: Pohled 1	Měřítko: 1:30	Č. výkresu 1.2	

Pohled 2, M 1:30

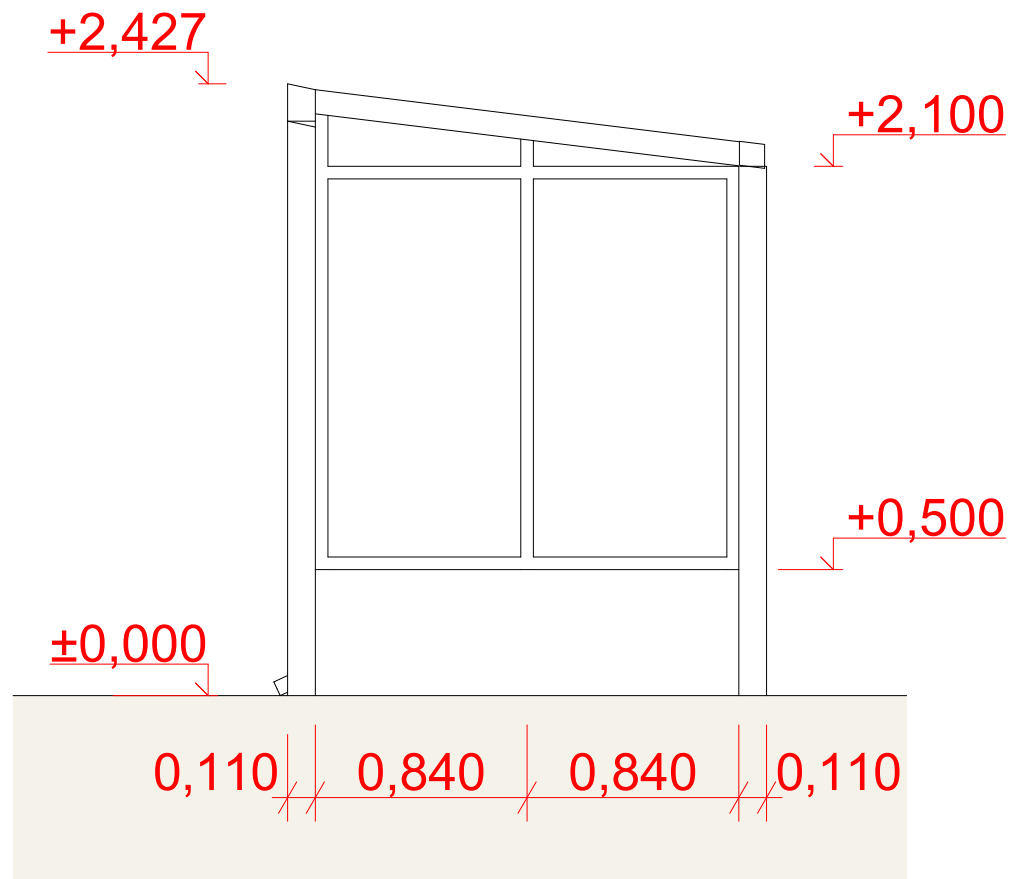

Návrh kuřárny/autobusové zastávky 3,5x1,9		HOBBYTEC.cz Vybavení pro váš dům a zahradu	
Vypracoval: Ing. Arch. Nataliya Bolnykh , bolnykh@hobbytec.cz Objednal: Hobbytec CZ s.r.o.		Stav výkresu: Architektoncko - stavební řešení	Datum 04.12.2018
Jméno výkresu: Pohled 2	Měřítko: 1:30	Č. výkresu 1.3	

Pohled 3, M 1:30

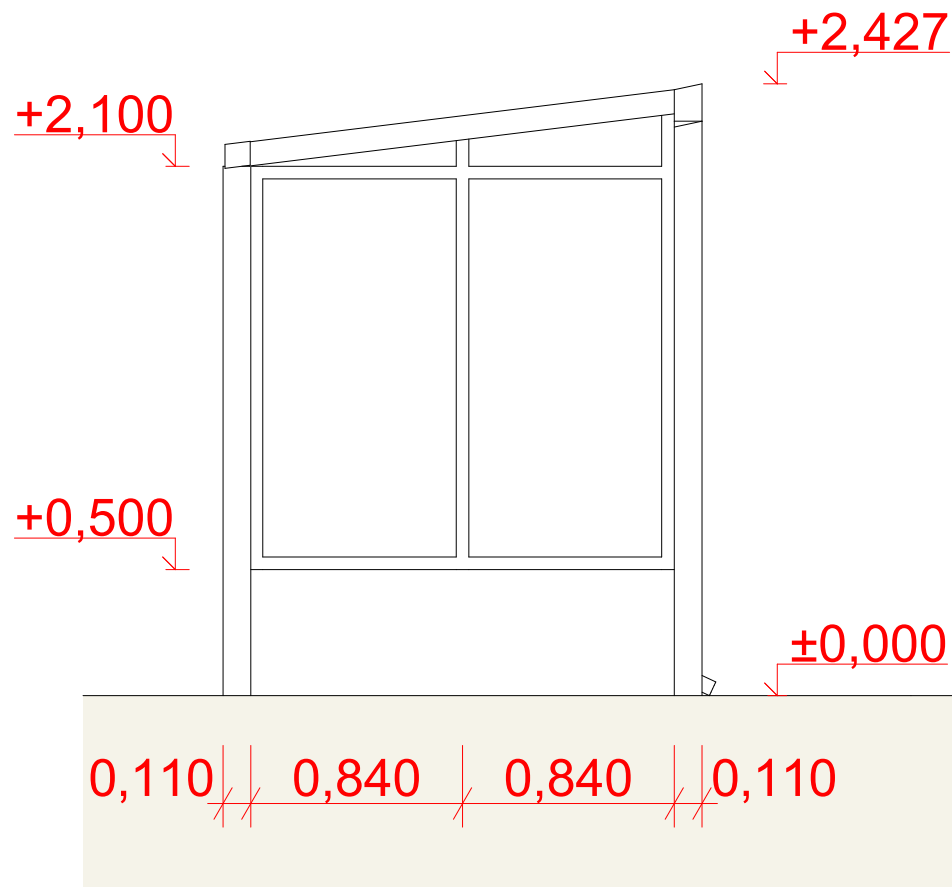

Návrh kuřárny/autobusové zastávky 3,5x1,9		HOBBYTEC.cz Vybavení pro váš dům a zahradu	
Vypracoval: Ing. Arch. Nataliya Bolnykh , bolnykh@hobbytec.cz Objednal: Hobbytec CZ s.r.o.		Stav výkresu: Architektoncko - stavební řešení	Datum 04.12.2018
Jméno výkresu: Pohled 3	Měřítko: 1:30	Č. výkresu 1.4	

Pohled 4, M 1:30



Návrh kuřárny/autobusové zastávky 3,5x1,9		HOBBYTEC.cz Vybavení pro váš dům a zahradu	
Vypracoval: Ing. Arch. Nataliya Bolnykh , bolnykh@hobbytec.cz Objednal: Hobbytec CZ s.r.o.		Stav výkresu: Architektoncko - stavební řešení	Datum 04.12.2018
Jméno výkresu: Pohled 4	Měřítko: 1:30	Č. výkresu 1.5	